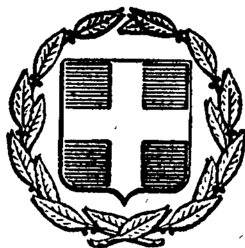


ΕΦΗΜΕΡΙΣ ΤΗΣ ΚΥΒΕΡΝΗΣΕΩΣ
ΤΗΣ ΕΛΛΗΝΙΚΗΣ ΔΗΜΟΚΡΑΤΙΑΣ

ΕΝ ΑΘΗΝΑΙΣ ΤΗι 22 ΜΑΙΟΥ 1980 | ΤΕΥΧΟΣ ΤΕΤΑΡΤΟΝ | ΑΡΙΘΜΟΣ ΦΥΛΛΟΥ 325

ΠΕΡΙΕΧΟΜΕΝΑ

ΠΟΛΕΟΔΟΜΙΑ

ΑΠΟΦΑΣΕΙΣ

ΑΝΑΚΟΙΝΩΣΕΙΣ

ΠΟΛΕΟΔΟΜΙΑ

ΑΠΟΦΑΣΕΙΣ

Ἀριθ. 2661 (1)

Περὶ ἀναγνωρίσεως ὁδοῦ Κορώνης, στὴ Θήβα Ν. Βοιωτίας, ὅτι ὑπάρχει πρὶν ἀπὸ τὸ 1923 καὶ χαρακτηρισμοῦ αὐτῆς ὡς διατηρητέας.

Ο ΝΟΜΑΡΧΗΣ ΒΟΙΩΤΙΑΣ

Σύμφωνα μέ:

1. Τὶς διατάξεις:

α) Τοῦ ἀπὸ 17.7.1923 Ν.Δ. «περὶ σχεδίων πόλεων, κωμῶν καὶ συνοικισμῶν τοῦ Κράτους καὶ ἀνεγέρσεως αὐτῶν».

β) Τοῦ Β.Δ. 712/70, ὅπως τροποποιήθηκε μὲ τὰ 677/71 καὶ 198/1972 Β.Δ.

γ) Τοῦ Ν. 3200/55 «περὶ διοικητικῆς ἀποκεντρώσεως», ὅπως ἔχει συμπληρωθεῖ καὶ τροποποιηθεῖ μεταγενέστερα.

δ) Τὴν 11949/3.12.79 γνωμοδότηση τοῦ Συμβουλίου Δημοσίων Ἔργων τῆς Νομαρχίας μας, ποὺ διατυπώθηκε στὸ μὲ ἀριθμὸ 41ον πρακτικὸ θέμα 9ον τῆς 29.11.79 ποὺ γνωμοδοτεῖ ὁμόφωνα γιὰ τὴν ἔγκριση τῆς ἀναγνωρίσεως τῆς ἐν λόγω ὁδοῦ στὴν προϋφισταμένη τοῦ ἔτους 1923.

2. Τὴν ἀπὸ 14.2.79 αἴτηση τῶν Γεωργίου Νιούκα, Χρήστου Ν. Δαλαμάγκα καὶ Ἀθανασίου Χ. Σταμάτη.

3. Τοὺς ἀκόλουθους τίτλους ἰδιοκτησίας: 1) τὴν 10402/1886 συμβολαιογραφικὴ πράξη πλειστηριασμοῦ, 2) τὸ 3126/18.5.57 ἔγγραφο τοῦ Πρωτοδικείου Ἀθηνῶν, 3) τὸ 779/22.3.54 ἔγγραφο Δήμου Θηβαίων, 4) τὸ 14076/1937 πωλητήριο συμβόλαιο καὶ 5) τὸ 664/63 πωλητήριον συμβόλαιον ἀπὸ τοὺς ὁποίους προκύπτει ὅτι ἡ ὁδὸς (πάροδος ὁδοῦ) Κορώνης ὑπάρχει πρὶν ἀπὸ τὸ 1923.

4. Τὸ τοπογραφικὸ σχεδιάγραμμα τοῦ πολιτικοῦ μηχανικοῦ Εὐαγγέλου Μανάρα.

5. Τὸ ἀπὸ 27.12.79 ρυμοτομικὸ σχέδιο πόλεως Θηβῶν μέσα στὸ ὁποῖο φαίνεται ἡ ἐν λόγω ὁδὸς καὶ συγκεκριμένα μέσα στὸ Ο.Γ. 314 τῆς ἀντίστοιχης πινακίδος γιὰ τὴν ἐν λόγω ὁδὸ ἰσχύουν οἱ ὅροι δομήσεως ποὺ ἰσχύουν στὴν περιοχὴ πλὴν τοῦ ὕψους τὸ ὁποῖο καθορίζεται σὲ Η=7,50 μ., ἀποφασίζουμε:


Ἀναγνωρίζουμε ὅτι ἡ ὁδὸς (πάροδος ὁδοῦ) Κορώνης ποὺ βρίσκεται μέσα στὸ σχέδιο πόλεως Θηβῶν, ὑπάρχει νομίμως πρὶν ἀπὸ τὸ ἔτος 1923, καὶ τὴ χαρακτηρίζουμε ὡς διατηρητέα.

Ἡ ὁδὸς (πάροδος) αὐτὴ φαίνεται στὸ τοπογραφικὸ σχεδιάγραμμα τοῦ πολιτικοῦ μηχανικοῦ Εὐαγγέλου Μανάρα.

Ἡ ἀπόφαση αὐτὴ ποὺ ἰσχύει ἀπὸ 22.4.80 νὰ δημοσιευθεῖ στὴν Ἐφημερίδα τῆς Κυβερνήσεως.

Λεβάδεια, 22 Ἀπριλίου 1980

Ὁ Νομάρχης
ΑΛΕΞΑΝΔΡΟΣ ΚΑΖΟΓΛΗΣ

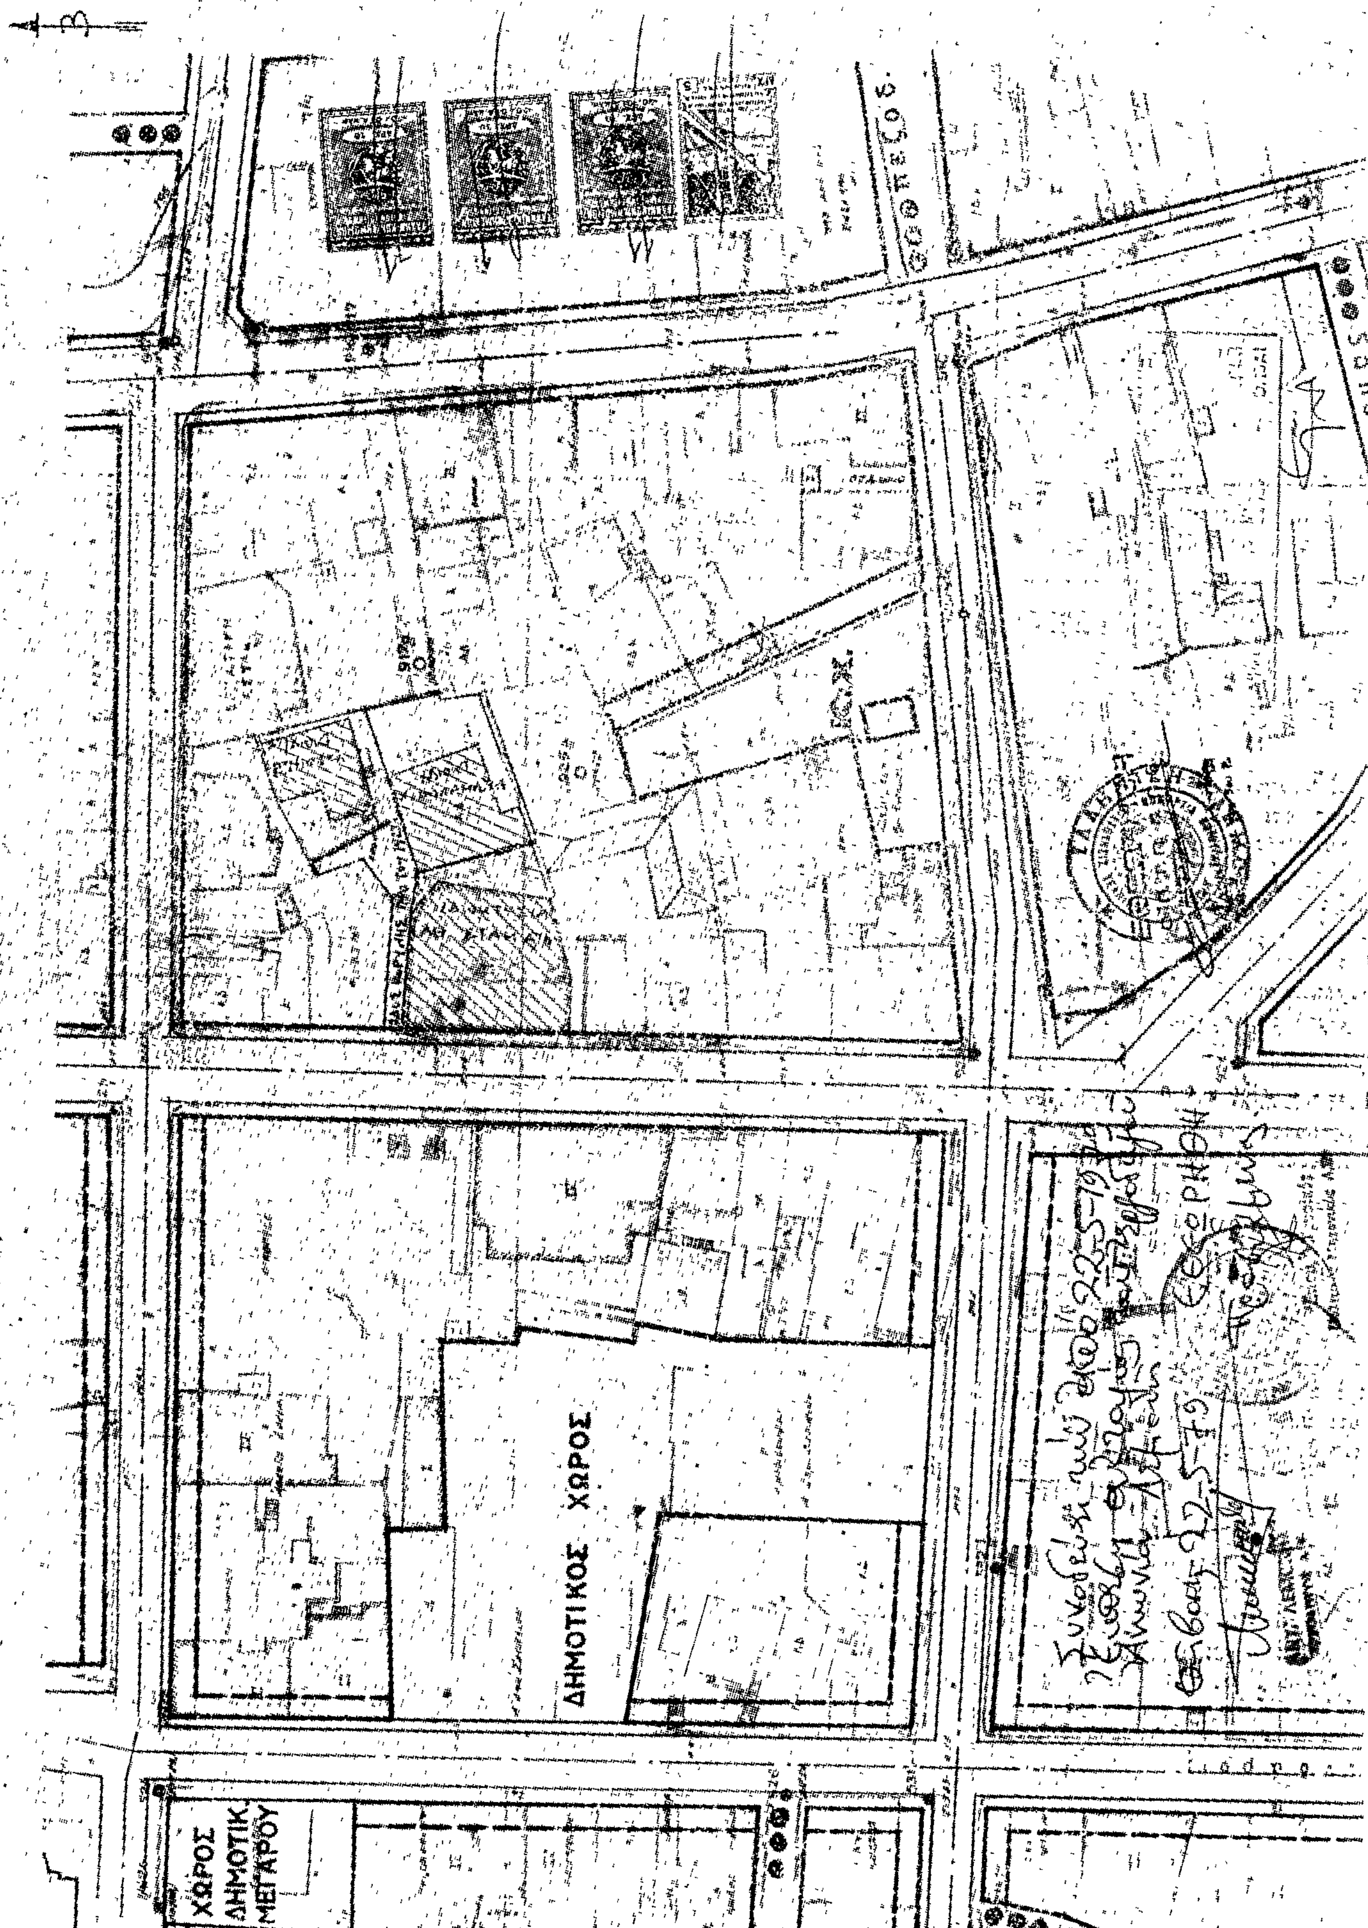
ΔΗΜΟΤΙΚΟΣ ΧΩΡΟΣ
ΧΩΡΟΣ
ΔΗΜΟΤΙΚ
ΜΕΓΑΡΟΥ

Ἀριθ. 541 (2)

Περὶ χαρακτηρισμοῦ ὡς κατοικημένης τῆς περιοχῆς κατὰ μῆκος τῆς ἐθνικῆς ὁδοῦ Δράμας — Καβάλας, στὸ Ν. Δράμας.

Ο ΝΟΜΑΡΧΗΣ ΔΡΑΜΑΣ

Ἔχοντας ὑπόψη:

1. Τὸ Ν.Δ. 532/1970 «περὶ διοικητικῆς ἀποκεντρώσεως».

2. Τὶς διατάξεις τοῦ Β.Δ. 712/1970 «περὶ καθορισμοῦ τῶν ἁρμοδιοτήτων ποὺ διατηροῦνται ἀπὸ τὸν Ὑπουργὸ καὶ τὶς Περ/κὲς Ἀρχὲς διανομαρχιακοῦ ἐπιπέδου τοῦ Υ.Δ.Ε.», ὅπως συμπληρώθηκε μὲ τὰ Β.Δ. 677/1971 καὶ 198/72.

3. Τὸ Β.Δ. 301/19—29.5.1964 «περὶ Ἀσφαλείας Ὑπεραστικῆς Συγκοινωνίας».

4. Τὸ Π.Δ. 910/1977 «περὶ ὀργανισμοῦ Ὑπ. Δημοσίων Ἔργων».

5. Τὸ Νόμο 1032/14.3.1980 «περὶ συστάσεως Ὑπουργείου Χωροταξίας, Οἰκισμοῦ καὶ Περιβάλλοντος».

6. Τὴν ἀπὸ 17.4.1980 αἴτηση τῶν Ψαθᾶ Γεωργίου καὶ Μάνθου, γιὰ τὸν χαρακτηρισμὸ ὡς κατοικημένης τῆς περιοχῆς ἑκατέρωθεν τῆς Ἐθνικῆς ὁδοῦ Δράμας—Καβάλας, ὅπως φαίνεται στὸ συνημμένο τοπογραφικὸ διάγραμμα μὲ τὰ στοιχεῖα ΑΒΓΔΕΖΗΘΑ.

7. Τὴ γνωμοδότηση τοῦ Νομαρχιακοῦ Συμβουλίου Δημοσίων Ἔργων, ὅπως ἐκφράζεται στὸ 11 πρακτικὸ αὐτοῦ τῆς 29.4.80 καὶ μὲ τὴν ὁποία γνωμοδοτεῖ ὑπὲρ τοῦ χαρακτηρισμοῦ τῆς ἀνωτέρω περιοχῆς ὡς κατοικημένης, ἀποφασίζουμε:


Ἐγκρίνουμε τὸν χαρακτηρισμὸ τῆς ἀνωτέρω περιοχῆς, ὅπως φαίνεται στὸ συνημμένο τοπογραφικὸ διάγραμμα μὲ τὰ στοιχεῖα ΑΒΓΔΕΖΗΘΑ, ὡς κατοικημένης μὲ τὴν προϋπόθεση τηρήσεως ἀποστάσεως τῶν 30,00 μ. τῆς οἰκοδομικῆς γραμμῆς καὶ τῶν περιορισμῶν τοῦ Β.Δ. 301/19—29/1964

Ἡ ἀπόφαση αὐτὴ μὲ τὸ διάγραμμα ποὺ τὴ συνοδεύει, νὰ δημοσιευθεῖ στὴν Ἐφημερίδα τῆς Κυβερνήσεως.

Δράμα, 6 Μαΐου 1980

Ὁ Νομάρχης

ΑΝΑΣΤΑΣΙΟΣ ΝΙΚΟΛΑΪΔΗΣ

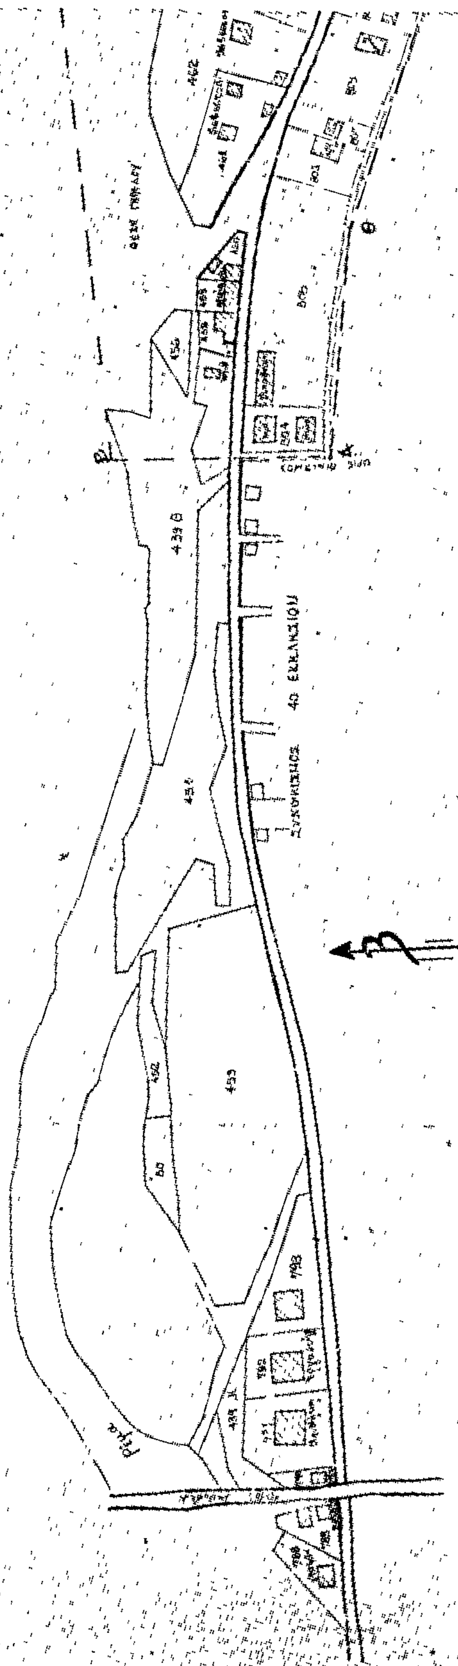

'Αριθ. 1034 (3)

Περὶ τροποποιήσεως τοῦ ρυμοτομικοῦ σχεδίου Οἰκισμοῦ Σεισμοπλήκτων Πύλης (Τρικάλων) γιὰ τὸν καθορισμὸ χώρου ἀνεγέρσεως Ἐθνικοῦ Παιδικοῦ Σταθμοῦ.

Ο ΝΟΜΑΡΧΗΣ ΤΡΙΚΑΛΩΝ

Ἔχοντας ὑπόψη:

1. Τὶς διατάξεις:

α) Τοῦ Ν. 3200/1955 «περὶ διοικητικῆς ἀποκεντρώσεως», ὅπως τροποποιήθηκαν καὶ συμπληρώθηκαν μεταγενέστερα.

β) Τοῦ Ν.Δ. τῆς 17.7.1923 «περὶ σχεδίων πόλεων κλπ.», ὅπως τροποποιήθηκαν καὶ συμπληρώθηκαν μεταγενέστερα.

γ) Τοῦ Ν.Δ. 8/1973 «περὶ ΓΟΚ».

δ) Τοῦ Β.Δ. 712/1970 «περὶ καθορισμοῦ τῶν διατηρουμένων ὑπὲρ τοῦ Ὑπουργοῦ Δημοσίων Ἔργων, ἁρμοδιοτήτων κλπ.», ὅπως τροποποιήθηκαν καὶ συμπληρώθηκαν μεταγενέστερα.

ε) Τοῦ Ν.Δ. 1018/1971 περὶ τροποποιήσεως καὶ συμπληρώσεως τοῦ Α.Ν. 314/68 «περὶ παροχῆς εἰς τὸν Ὑπουργὸν Βορείου Ἑλλάδος καὶ τοὺς Νομάρχας, ὁρμοδιότητος ἐπὶ θεμάτων ἐγκρίσεως ἐπεκτάσεως ἢ τροποποιήσεως σχεδίων πόλεων καὶ κωμῶν».

2. Τὶς διατάξεις τοῦ Ν. 1032/79 «περὶ συστάσεως Ὑπουργείου Χωροταξίας Οἰκισμοῦ καὶ περιβάλλοντος».

3. Τὴν 8/79 ἀπόφαση τοῦ Δημοτικοῦ Συμβουλίου Πύλης.

4. Τὴ σύμφωνη γνωμοδότηση τοῦ Νομαρχιακοῦ Συμβουλίου Δημοσίων Ἔργων Τρικάλων, διατυπωμένη στὸ 26/θέμα 17ο/5.10.79 πρακτικὸ Συνεδριάσεως αὐτοῦ, ἀποφασίζουμε:

Ἐγκρίνουμε τὴν τροποποίηση τοῦ ἐγκεκριμένου σχεδίου οἰκισμοῦ σεισμοπλήκτων Πύλης, γιὰ τὸν καθορισμὸ χώρου ἀνεγέρσεως Ἐθνικοῦ Παιδικοῦ Σταθμοῦ, ὅπως εἰδικότερα φαίνεται στὸ Τοπογραφικὸ σχεδιάγραμμα ποὺ συνοδεύει τὴν παροῦσα ἀπόφαση ἁρμοδίως ὑπογεγραμμένο καὶ θεωρημένο καὶ τὸ ὁποῖο ἀποτελεῖ ἀναπόσπαστο μέρος αὐτῆς.

Ἡ ἀπόφαση αὐτὴ νὰ δημοσιευθεῖ στὴν Ἐφημερίδα τῆς Κυβερνήσεως.


Τρίκαλα, 5 Μαΐου 1980


Ὁ Νομάρχης
ΠΑΝ. ΤΣΙΑΚΙΡΙΔΗΣ


ΝΟΜΑΡΧΙΑ ΤΡΙΚΑΛΩΝ
ΔΙΕΥΘΥΝΣΙΣ ΕΣΩΤΕΡΙΚΩΝ
Τ.Υ.Δ.Κ.


ΤΟΠΟΓΡΑΦΙΚΟΝ ΔΙΑΓΡΑΜΜΑ
ΔΕΙΚΝΥΟΝ ΤΗΝ ΠΡΟΤΕΙΝΟΜΕΝΗΝ ΘΕΣΙΝ
ΔΙ' ΑΝΕΓΕΡΣΙΝ ΠΑΙΔΙΚΟΥ ΣΤΑΘΜΟΥ ΔΗΜΟΥ ΠΥΛΗΣ

ΚΛΙΜΑΞ 1:500

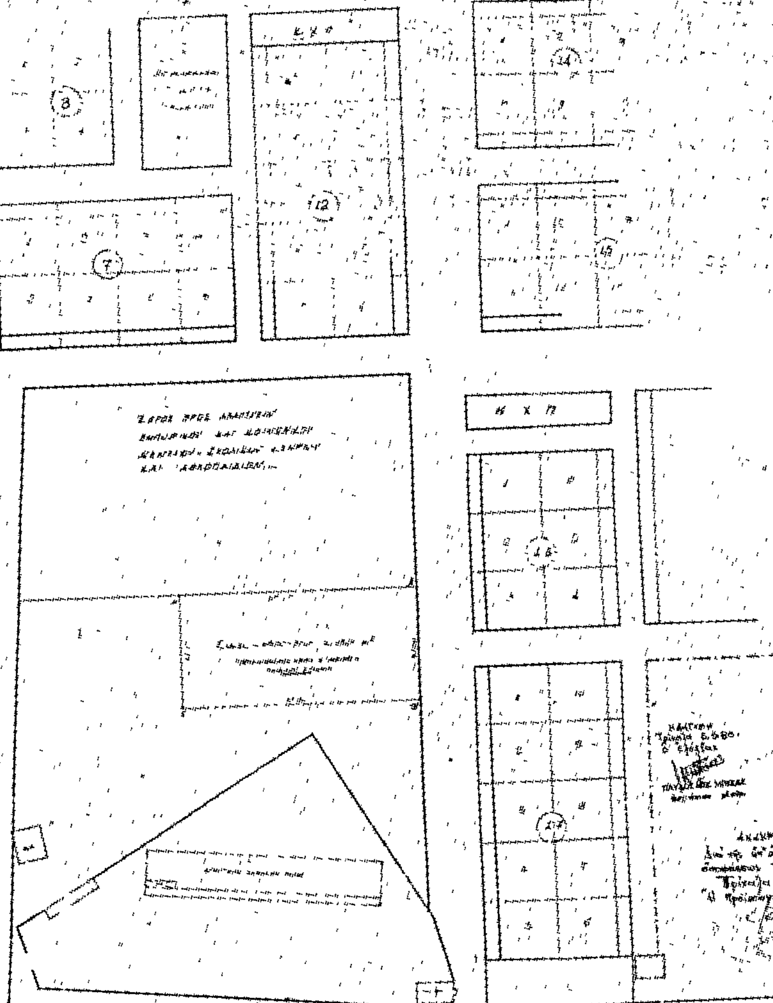

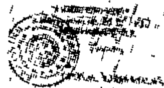

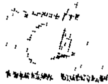

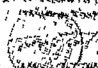

ΑΝΑΚΟΙΝΩΣΕΙΣ

(4)

Περὶ εἰδοποιήσεως τῆς γενομένης παρακαταθέσεως ἀποζημιώσεως ἕνεκα προσκυρώσεως καὶ ρυμοτομήσεως, οἰκοπέδου κειμένου ἐν Θεσσαλονίκῃ.

Ὁ Γεώργιος Χαρέλης τοῦ Μιχαήλ, δι' ἰδίων χρημάτων καὶ διὰ λογαριασμὸν τοῦ Δήμου Θεσσαλονίκης, Πολυξένης Μήττα, Δημητρίου Πρατσίδη, Ἠλία Πρατσίδη, Ἀλεξάνδρας Πρατσίδη, Μιχάλη Καμπερογιάννη, Ἀναστασίας συζ. Μιχαὴλ Καμπερογιάννη, Ἀθανασίου Παπανικολάου, κατέθηκεν δυνάμει τῶν ὑπ' ἀριθ. 271511/9.5.80 καὶ 271535/9.5.80 γραμματίων συστάσεως παρακαταθήκης τοῦ ἐν Θεσσαλονίκῃ καταστήματος τοῦ Ταμείου Παρακαταθηκῶν καὶ Δανείων δραχμὰς ὀκτακοσίας δέκα χιλιάδας (810.000) ἐπὶ τῇ κατωτέρω αἰτιολογίᾳ:

Ἀποζημίωσις καθορισθεῖσα δυνάμει τῆς ὑπ' ἀριθ. 2094/1979 ἀποφάσεως τοῦ Μονομελοῦς Πρωτοδικείου Θεσσαλονίκης διὰ τὴν κατόπιν τῆς ὑπ' ἀριθ. 4014/1977 πράξεως τακτοποιήσεως τοῦ Π.Γ.Θ. ἀπαλλοτρίωσιν τμημάτων οἰκοπέδου ὑπὸ στοιχεῖα α) 13—14—18—19—20—21—13 ἐκτάσεως μ² 70,70 φερομένου ἐν τῇ ἀνωτέρω πράξει ἐπ' ὀνόματι Χαρικλείας Δημητριάδου ἐπ' ὠφελείᾳ τοῦ ὑποχρέου Δήμου Θεσσαλονίκης, β) 13—14—18—19—20—21—13) ἐκτάσεως μ² 2,80, φερομένου ἐν τῇ ἀνωτέρω πράξει ἐπ' ὀνόματι Χαρικλείας Δημητριάδου ἐπ' ὠφελείᾳ τῆς ὑποχρέου Πολυξένης Μήττα καὶ γ) 9—10—11—12—9 ἐκτάσεως μ² 7,5, φερομένου ἐν τῇ ἀνωτέρω πράξει ἐπ' ὀνόματι τῆς Χαρικλείας Δημητριάδου ἐπ' ὠφελείᾳ τῶν ὑποχρέων Δημήτριο Πρατσίδη, Ἠλία Πρατσίδη, Ἀλεξάνδρα Πρατσίδη, Μιχάλη Καμπερογιάννη, Ἀναστασία σύζ. Μ. Καμπερογιάννη, Ἀθανασίου Παπανικολάου.

Τὰ ὡς ἄνω γραμμάτια παρακαταθήκης κατετέθησαν εἰς τὸν Συμβολαιογράφον Θεσσαλονίκης Κων/νον Βασιλείου Βαλκάνον δυνάμει τῆς ὑπ' ἀριθ. 17058/1980 πράξεως αὐτοῦ ἐπιδοθείσης εἰς τὴν Χαρίκλειαν Δημητριάδου δυνάμει τῆς ὑπ' ἀριθ. 15617/Δ/12.5.1980 τοῦ παρὰ τῷ Πρωτοδικείῳ Θεσσαλονίκης δικαστικοῦ ἐπιμελητοῦ Χρήστου Δρόσου.

Ἐν Θεσσαλονίκῃ τῇ 12 Μαΐου 1980

Ὁ Πληρεξούσιος Δικηγόρος
ΣΩΤΗΡΙΟΣ Ν. ΤΣΙΝΤΖΑΣ

(Ἀριθ. τριπλ. 18922/80 Α' Δημ. Ταμ. Ἀθ. τῆς 17.5.1980)